

ROMÂNIA  
JUDEȚUL CONSTANȚA  
PRIMĂRIA COMUNEI CUZA VODĂ  
STR.MEDGIDIEI,NR.58,COD 907041  
TEL/FAX (00400241/811115  
www:primariacuzavodact.ro  
e-mail:primariacuzavoda@gmail.com  
NR. 3126 /27.04.2020



C A T R E,  
DIRECTIA JUDETEANA DE SANATATE PUBLICA CONSTANTA

*Referitor la: solicitare reducere zonei de carantinare*

Având în vedere instituirii pe perioada stării de urgență a măsurii de carantinare în localitatea Cuza Vodă delimitată la nord de strada Visinului, la est de strada Medgidiei, la sud strada Salcâmului, la vest de strada Viorelelor vă rugăm a dispune reducerea zonei de carantinare pentru strazile în care au fost depistate persoane cu coronavirus.

Solicităm reducerea zonei de carantinare având în vedere că din discuțiile purtate a reieșit ca sunt circa 600 de persoane în zona carantinată la momentul inițierii propunerii de carantinare, iar din datele Ordinului Comandantului Acțiunii nr.74596/20.04.2020 emis de Secretarul se Stat, șef al Departamentului pentru Situații de Urgență și Hotararii nr. 11/21.04.2020 emisă de Comitetul Județean pentru Situații de Urgență, la desfasurarea perimetrului au fost luate în evidență peste 1900 de persoane, sunt strazi care sunt carantinate aflate la peste 600 de metri.

Persoanele infectate cu coronavirus au domiciliul pe starada Paltinului și Frasinului, iar persoanele aflate pe cele 13 strazi aflate în perimetrul zonei de carantina, au mari probleme din partea anagajatorilor, mai mult, aceste persoane solicită ajutoare în produse alimentare pentru că sunt familii numeroase și nu pot să își asigure traiul zilnic, o problemă foarte mare pentru autoritățile locale de a sigura mancare pentru cele peste 1900 de persoane izolate.

Având în vedere cele expuse mai sus va rugăm a dispune reducerea zonei de carantinare după cum urmează:

- strada Plopului;
- strada Medgidiei;
- strada Campului;
- strada Paltinului;
- strada Frasinului
- strada Mare

Anexam alăturat propunerea de delimitare pe hartă.

Cu stimă,

PRIMAR  
DULGHERU VIOREL






U.A.T. CUZA VOIA

PROIECT DE PLAN GENERAL DE AMPLASAMENT  
CONSULTA  
MARE NR. 5

LE  
LIMITE  
ZONA  
C.A.T.

PLAN  
GENERAL  
DE AMPLASAMENT

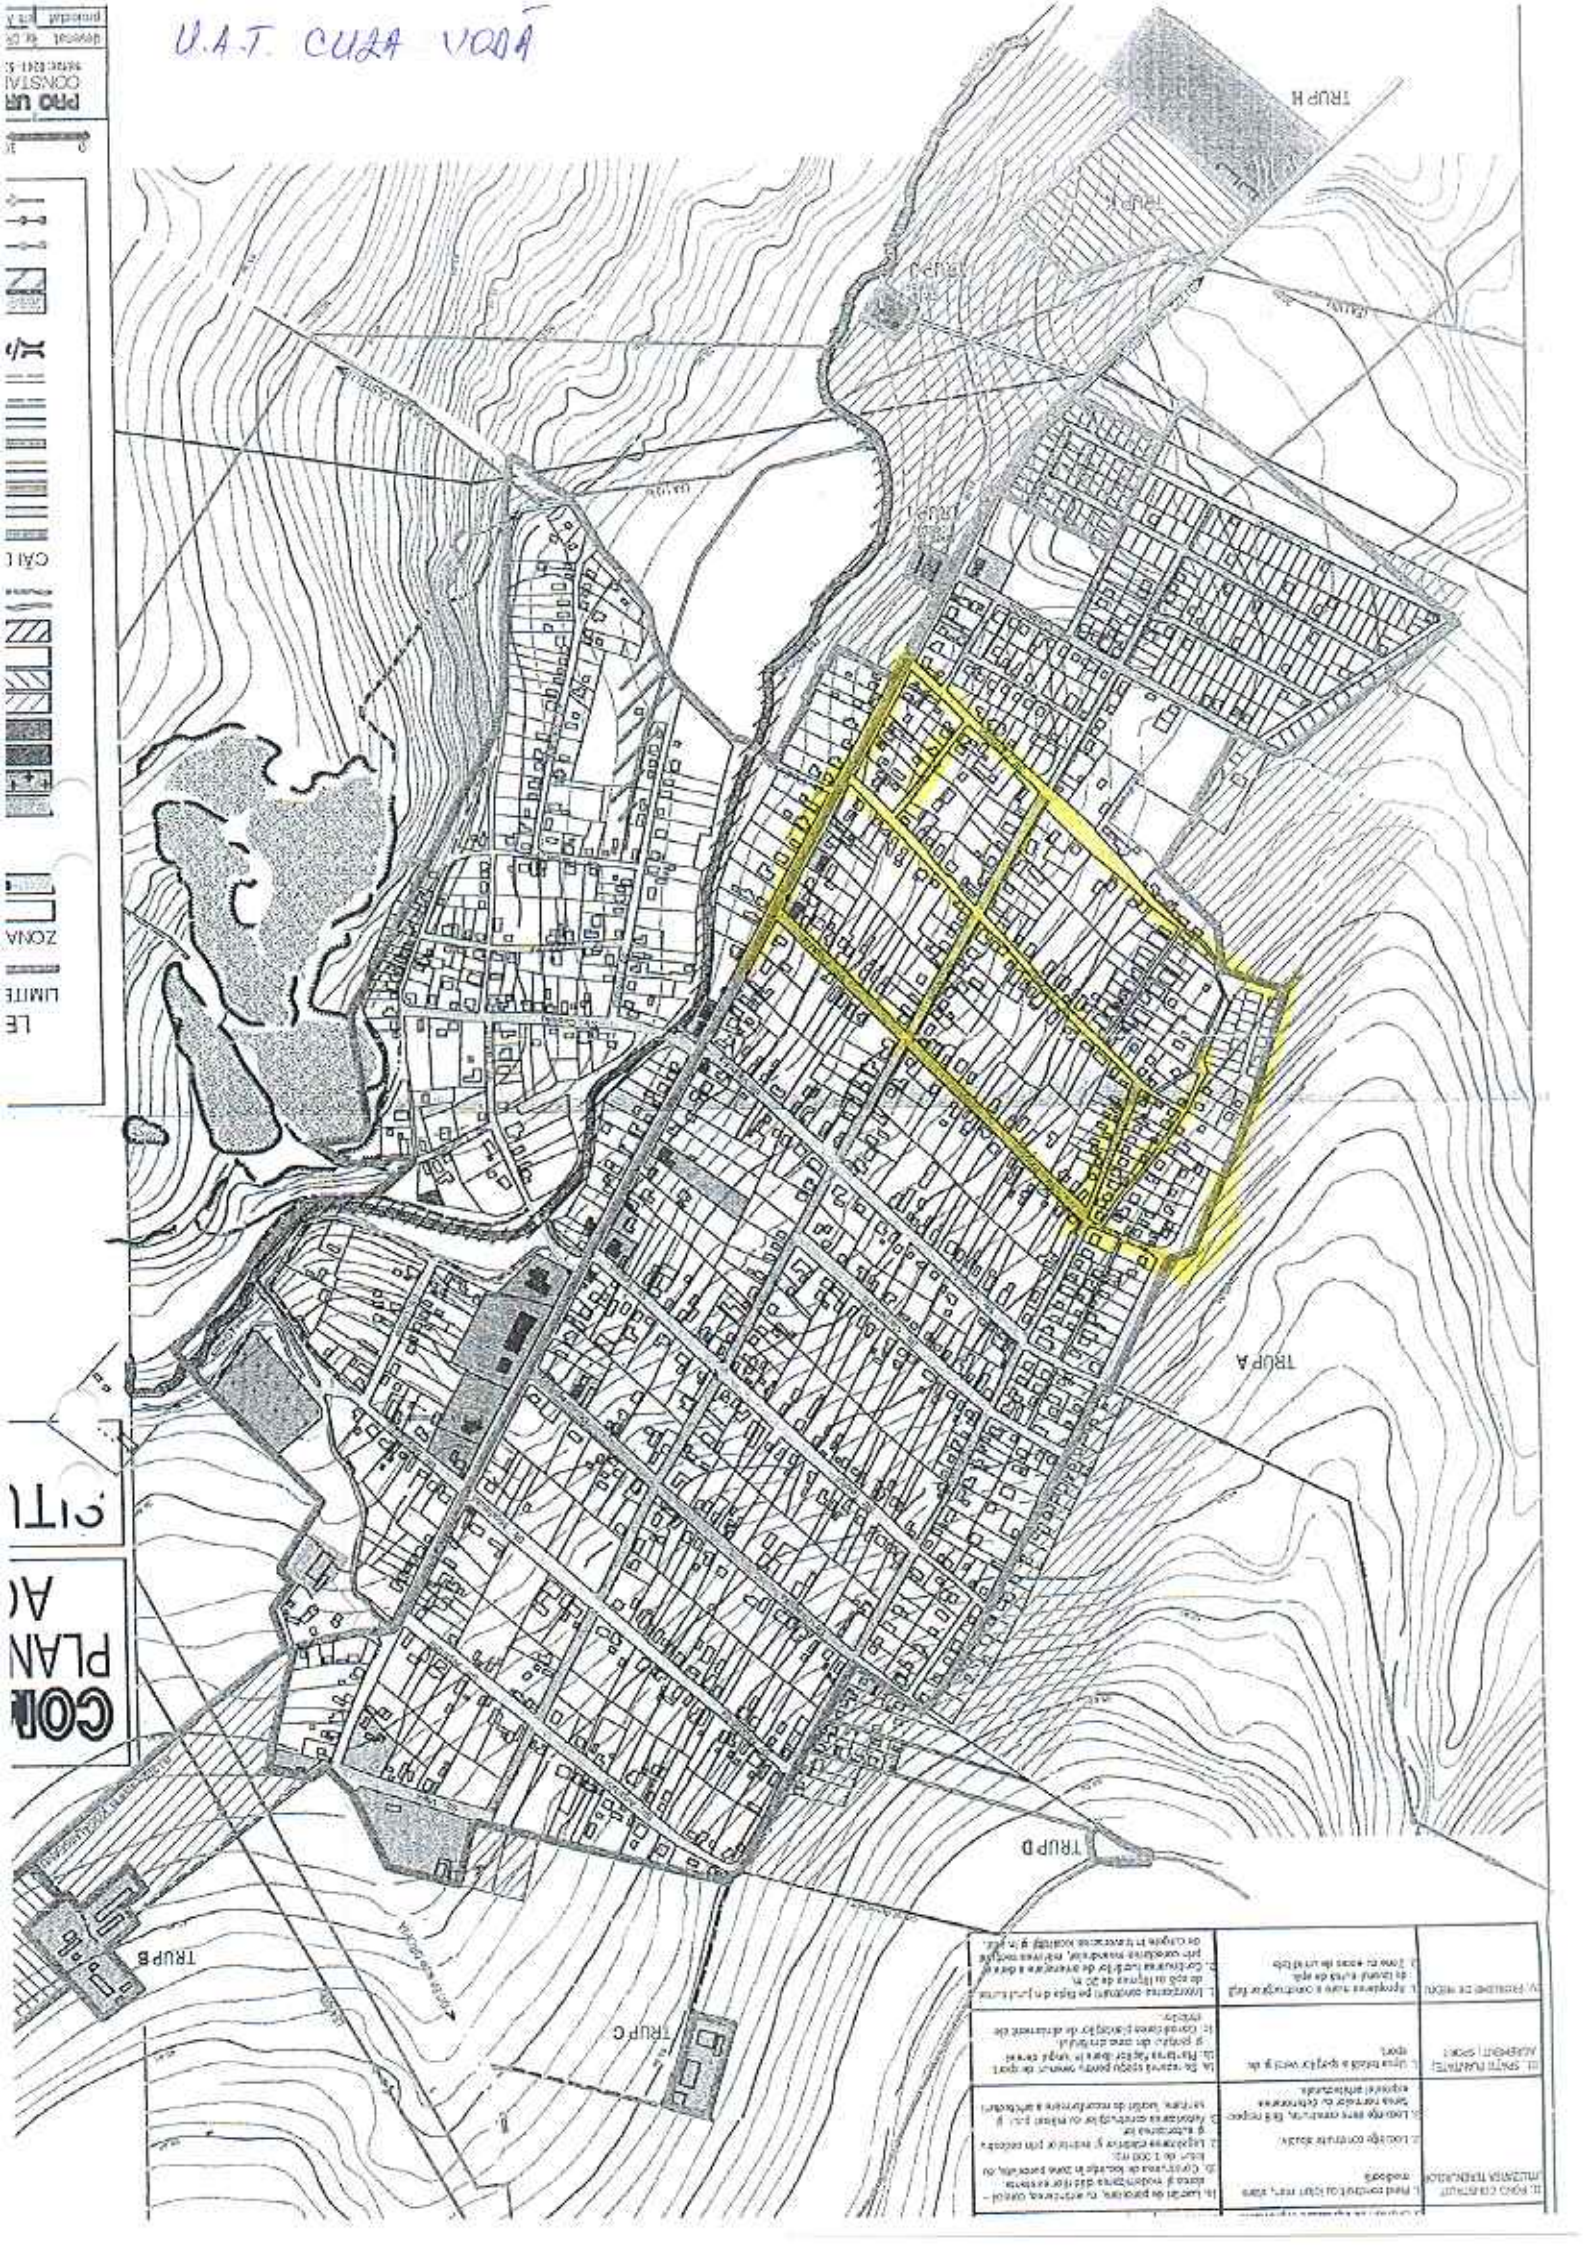

1. PONDUSUL DE CONSTRUCȚII	1. PONDUSUL DE CONSTRUCȚII	1. PONDUSUL DE CONSTRUCȚII
2. CANTITATEA DE CONSTRUCȚII	2. CANTITATEA DE CONSTRUCȚII	2. CANTITATEA DE CONSTRUCȚII
3. CANTITATEA DE CONSTRUCȚII	3. CANTITATEA DE CONSTRUCȚII	3. CANTITATEA DE CONSTRUCȚII
4. CANTITATEA DE CONSTRUCȚII	4. CANTITATEA DE CONSTRUCȚII	4. CANTITATEA DE CONSTRUCȚII
5. CANTITATEA DE CONSTRUCȚII	5. CANTITATEA DE CONSTRUCȚII	5. CANTITATEA DE CONSTRUCȚII
6. CANTITATEA DE CONSTRUCȚII	6. CANTITATEA DE CONSTRUCȚII	6. CANTITATEA DE CONSTRUCȚII
7. CANTITATEA DE CONSTRUCȚII	7. CANTITATEA DE CONSTRUCȚII	7. CANTITATEA DE CONSTRUCȚII
8. CANTITATEA DE CONSTRUCȚII	8. CANTITATEA DE CONSTRUCȚII	8. CANTITATEA DE CONSTRUCȚII
9. CANTITATEA DE CONSTRUCȚII	9. CANTITATEA DE CONSTRUCȚII	9. CANTITATEA DE CONSTRUCȚII
10. CANTITATEA DE CONSTRUCȚII	10. CANTITATEA DE CONSTRUCȚII	10. CANTITATEA DE CONSTRUCȚII